
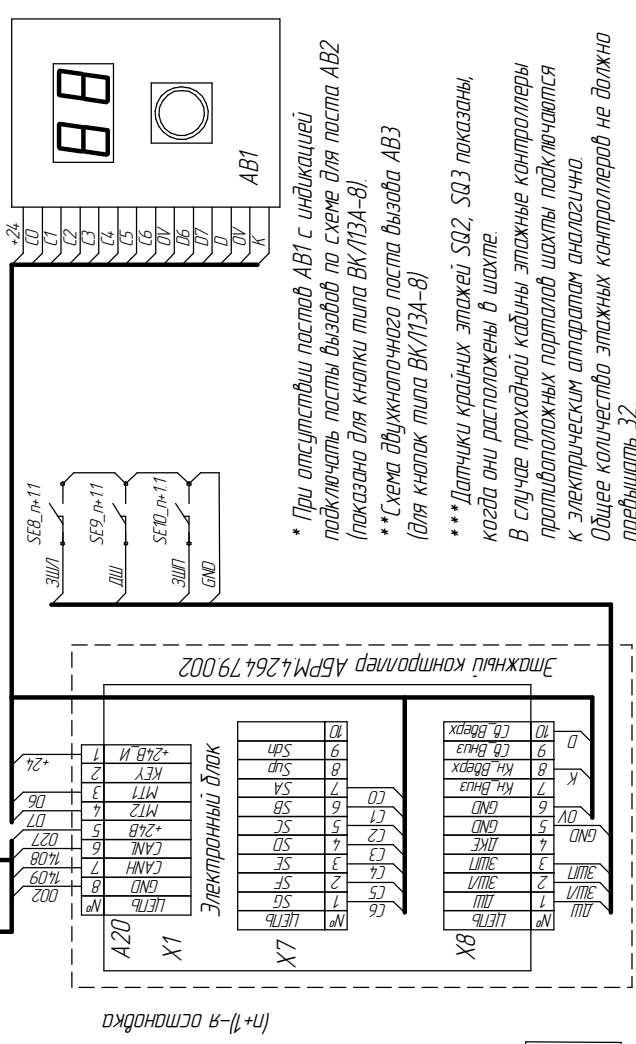
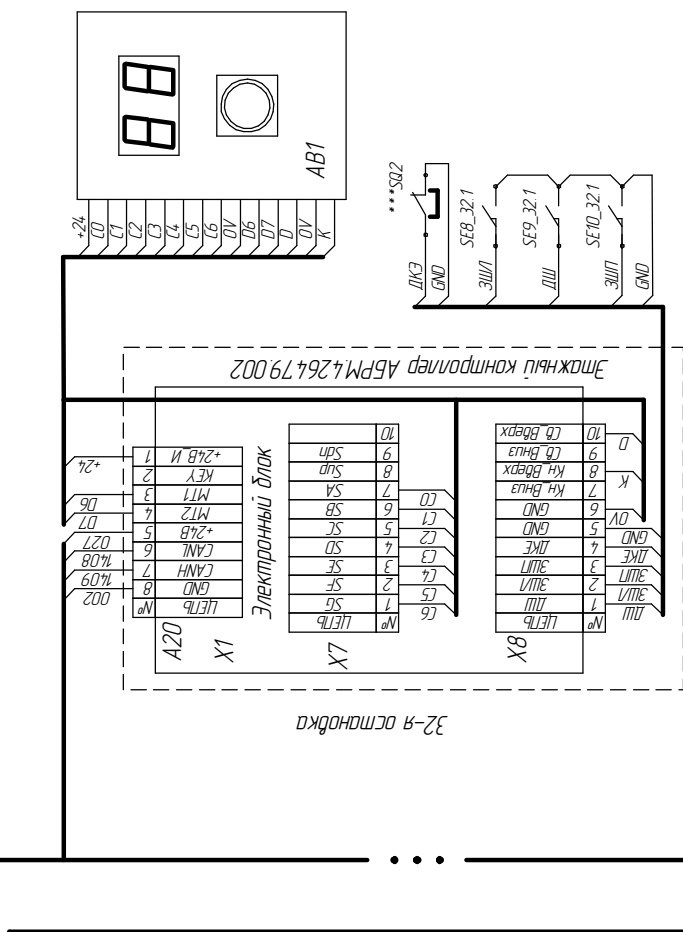
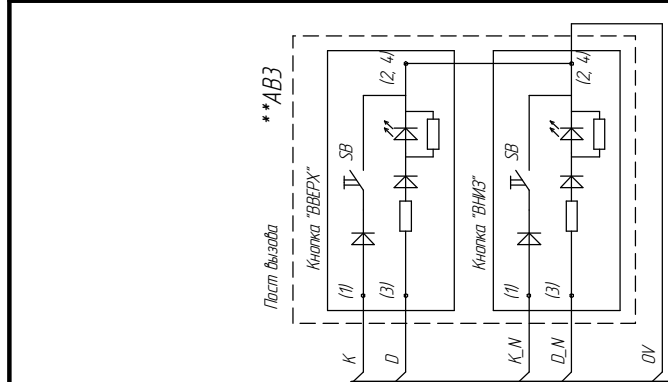


1-я остановка  
Вариант с подключением табло этажного  
указателя АБРМ.467846.001

п-я остановка  
Вариант с подключением поста вызова с табло  
этажного указателя ПВБ.05-1-01-16.34

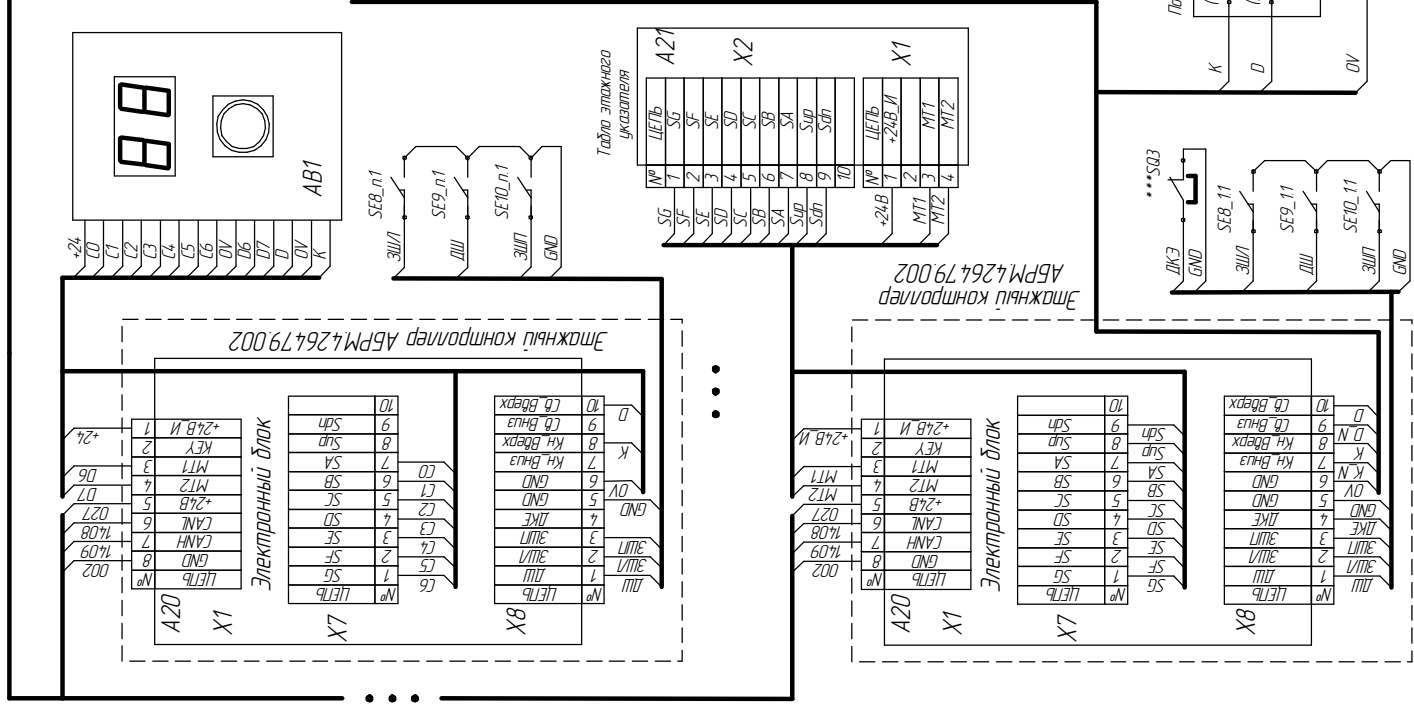

\* При отсутствии поста AB1 с индикацией подключать посты вызова по схеме для поста AB2 (показано для кнопки типа ВК/ПЗА-8).

\*\* Схема двухконтактного поста вызова AB3 (для кнопки типа ВК/ПЗА-8).

\*\*\* Датчики крайних этажей SQ2, SQ3 показаны, когда они расположены в шахте.

В случае проходной кабины этажные контроллеры противоположных порталов шахты подключаются к электрическому аппарату аналогично Общее количество этажных контроллеров не должно превышать 32.