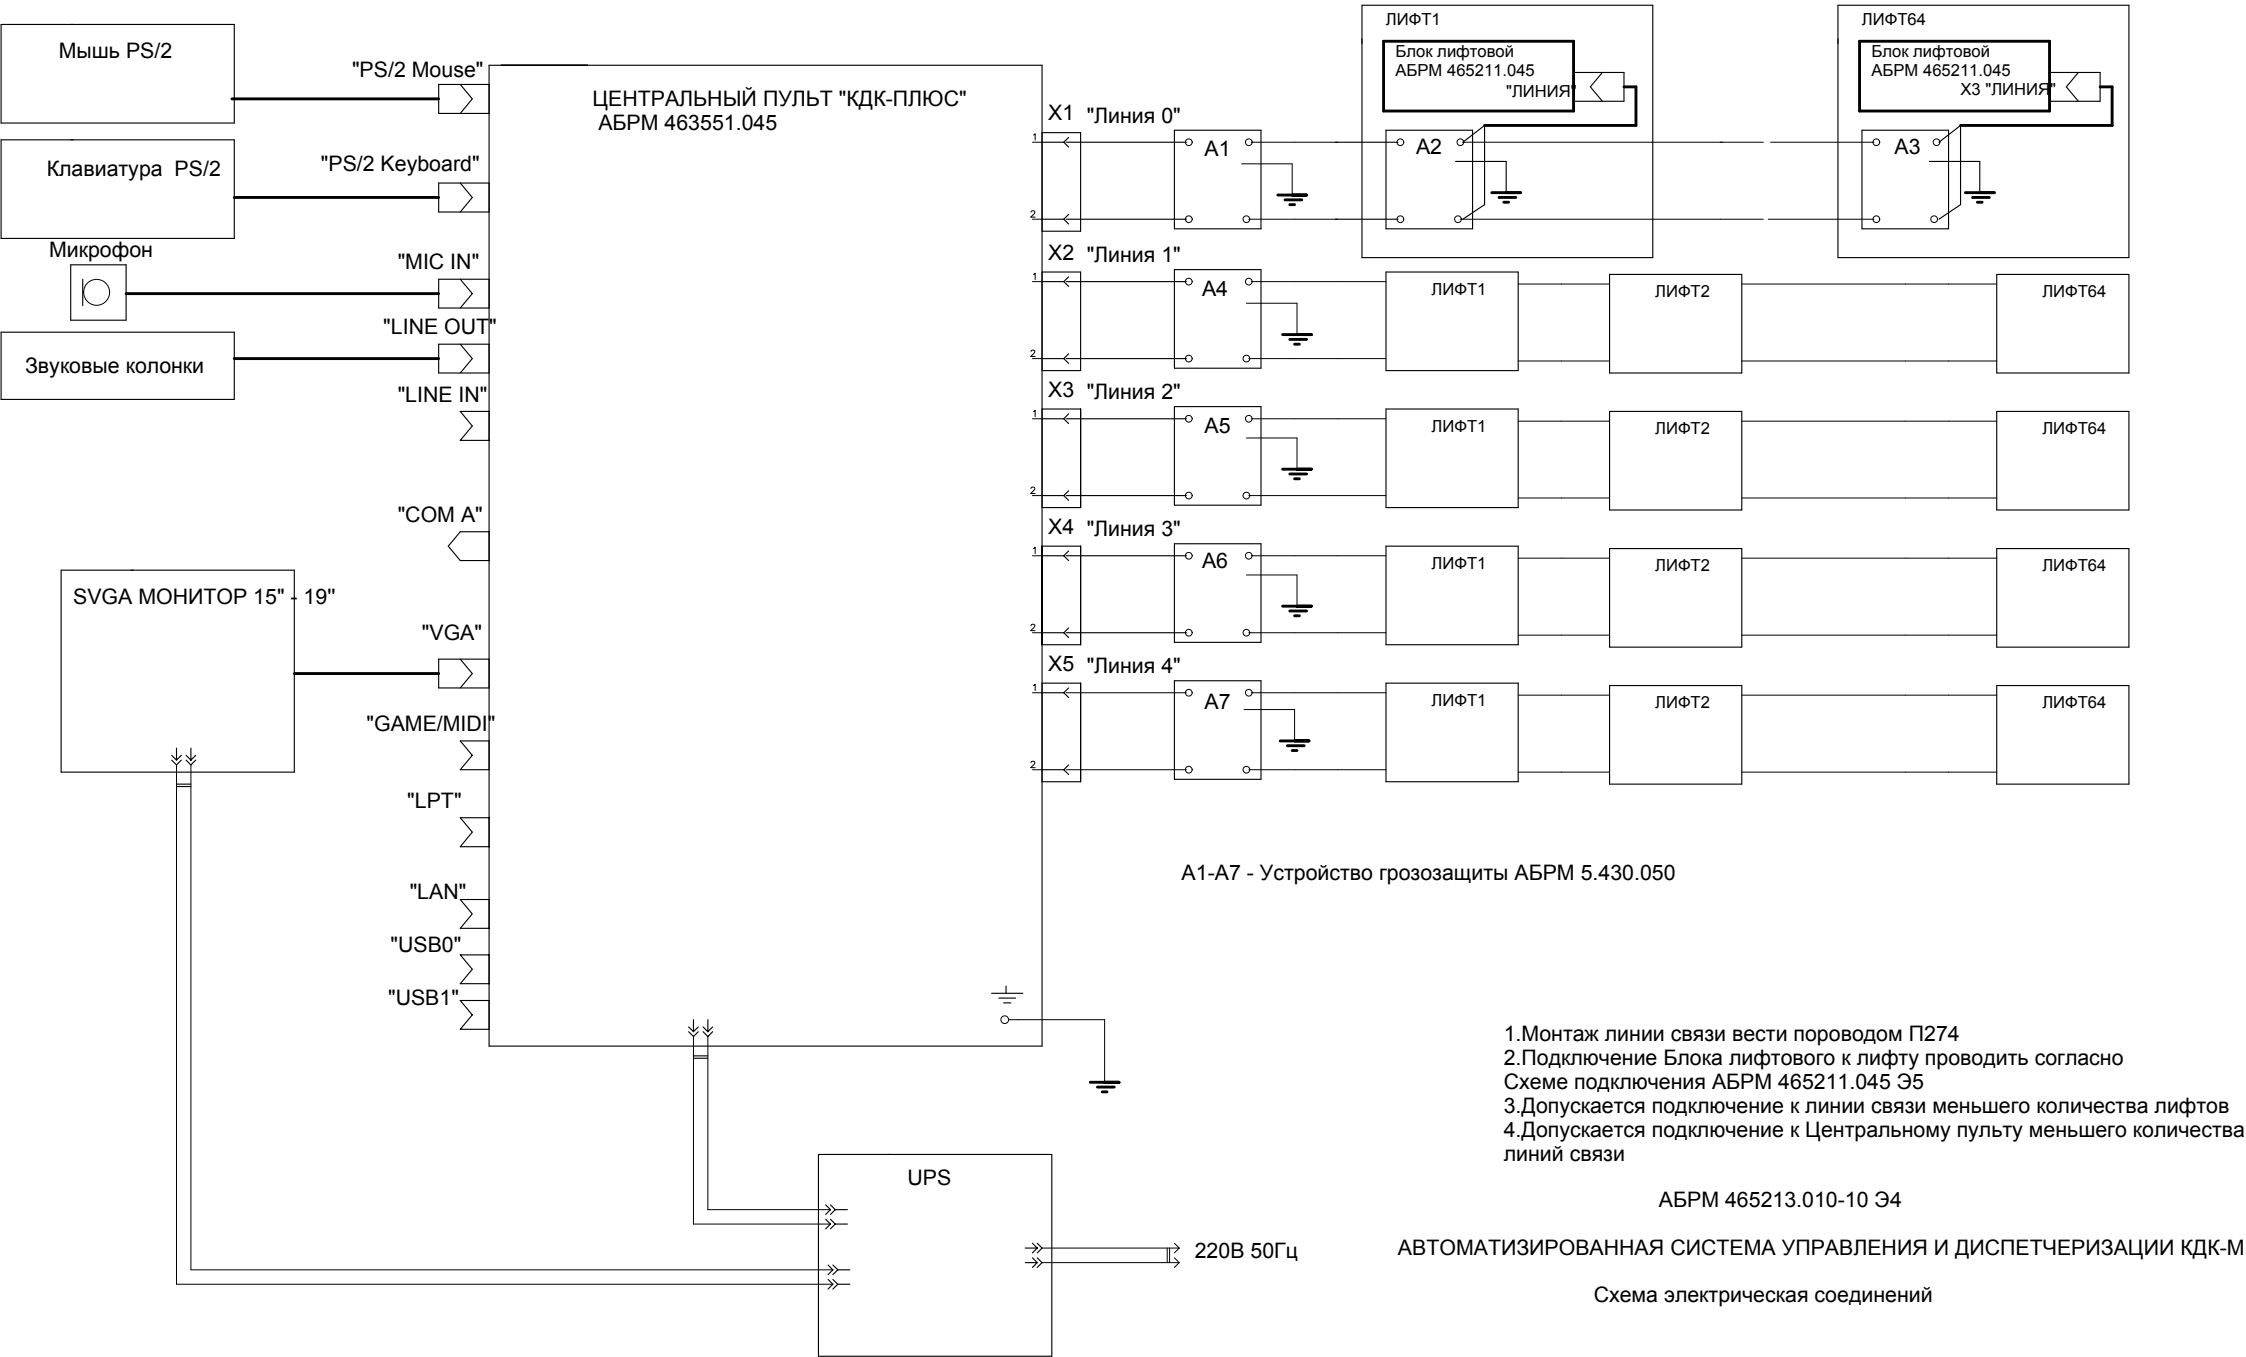

A1-A7 - Устройство грозозащиты АБРМ 5.430.050

1.Монтаж линии связи вести пороводом П274
2.Подключение Блока лифтового к лифту проводить согласно Схеме подключения АБРМ 465211.045 Э5
3.Допускается подключение к линии связи меньшего количества лифтов
4.Допускается подключение к Центральному пульту меньшего количества линий связи

АБРМ 465213.010-10 Э4

АВТОМАТИЗИРОВАННАЯ СИСТЕМА УПРАВЛЕНИЯ И ДИСПЕТЧЕРИЗАЦИИ КДК-М

Схема электрическая соединений