АБРМ 465211.046 Э5

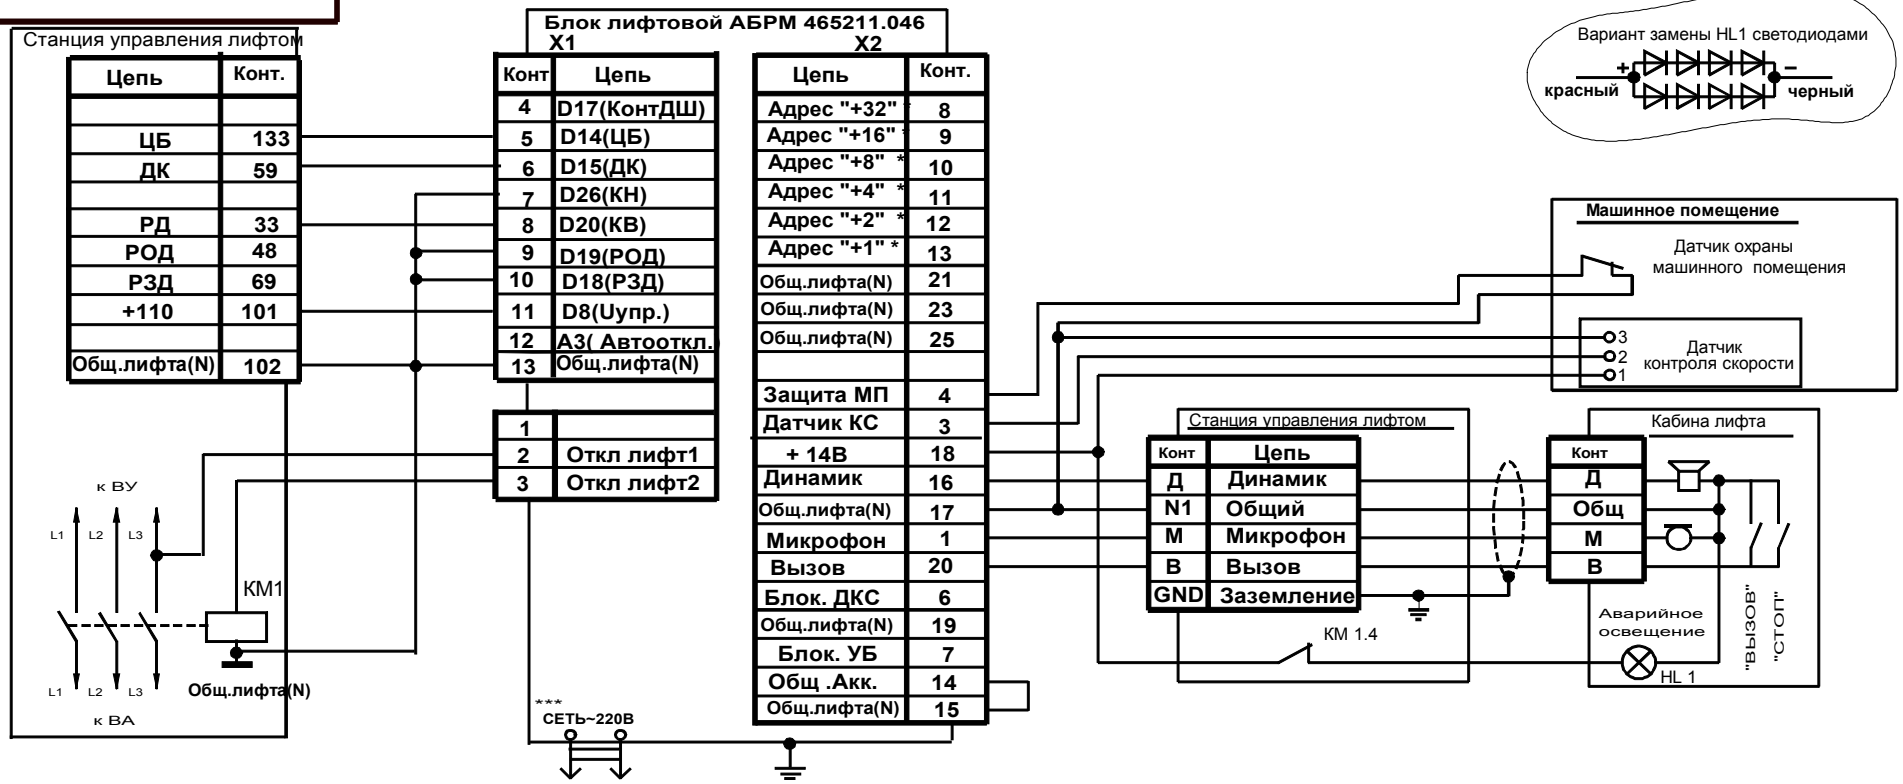

1.Настоящая схема является дополнением к принц. электрической схеме СХ-350-921Н, СХ-350-821, лифт 320кг, 0.71м/с с распашными дверьми.

2.Для подключения Блока лифтового применять кабели и провода в соотвествии с п.3.5 АБРМ 465211.046 ИМ.

3. Подключение к линии связи вести по АБРМ 465213.010-10 ИМ.

4.*-Адресные перемычки в разъеме X2 Бл установить в соответствии с АБРМ.465211.046 ИМ(табл.4.4)

5.Пускатель КМ1 установить в разрыв цепей L1, L2, L3

6.***-Питание Блока лифового осуществлять от осветительной сети.

7.Лампу НЛ1(12В-1,2 Вт) установить дополнительно в плафоне освещения кабины лифта.

Изм.	Лист	№ документа	Подпись	Дата
Разраб		Ильин		
Проверил		Еленычев		
Т.контр.				
Н.контр		Васильев		
Утвердил		Шоба Е.В		

АБРМ 465211.046 Э5

Блок лифтовой

БЛ-45 "ЛАЙТ"

Лит.	Масса	Масштаб
Лист 9	Листов	

Перв. примен.

Справ. №

Подп. и дата

Инв. № дубл.

Взам. инв. №

Подп. и дата

Инв. № подл.