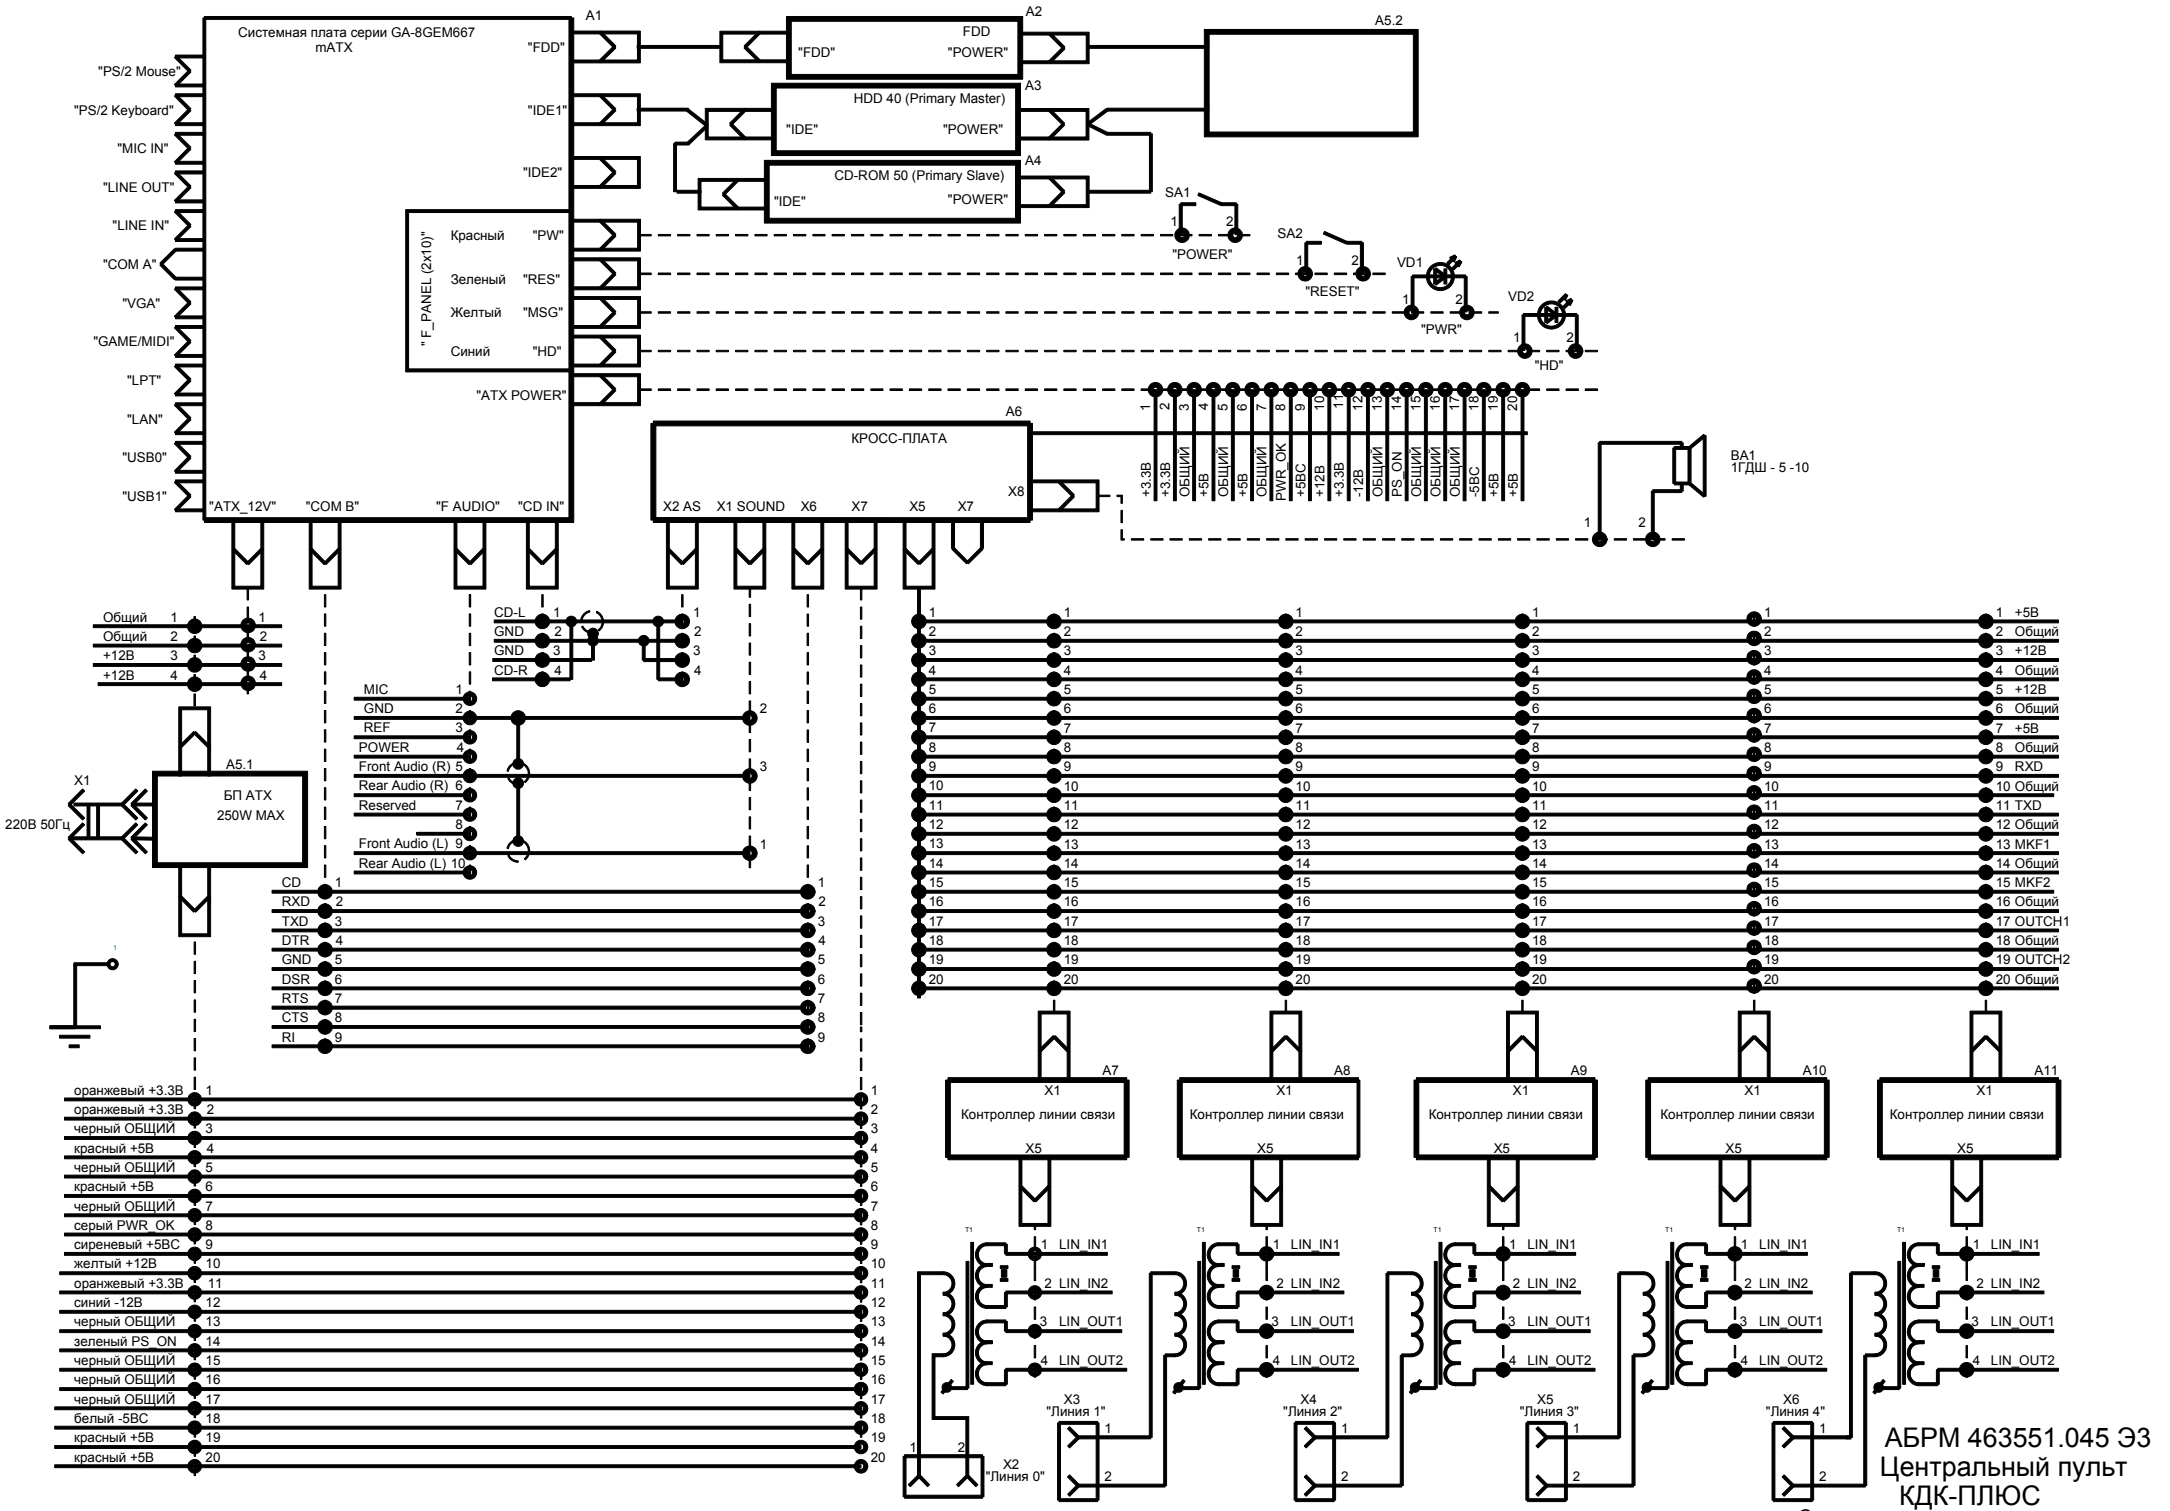

АБРМ 463551.045 ЭЗ
Центральный пульт
КДК-ПЛЮС
Схема электрическая принципиальная